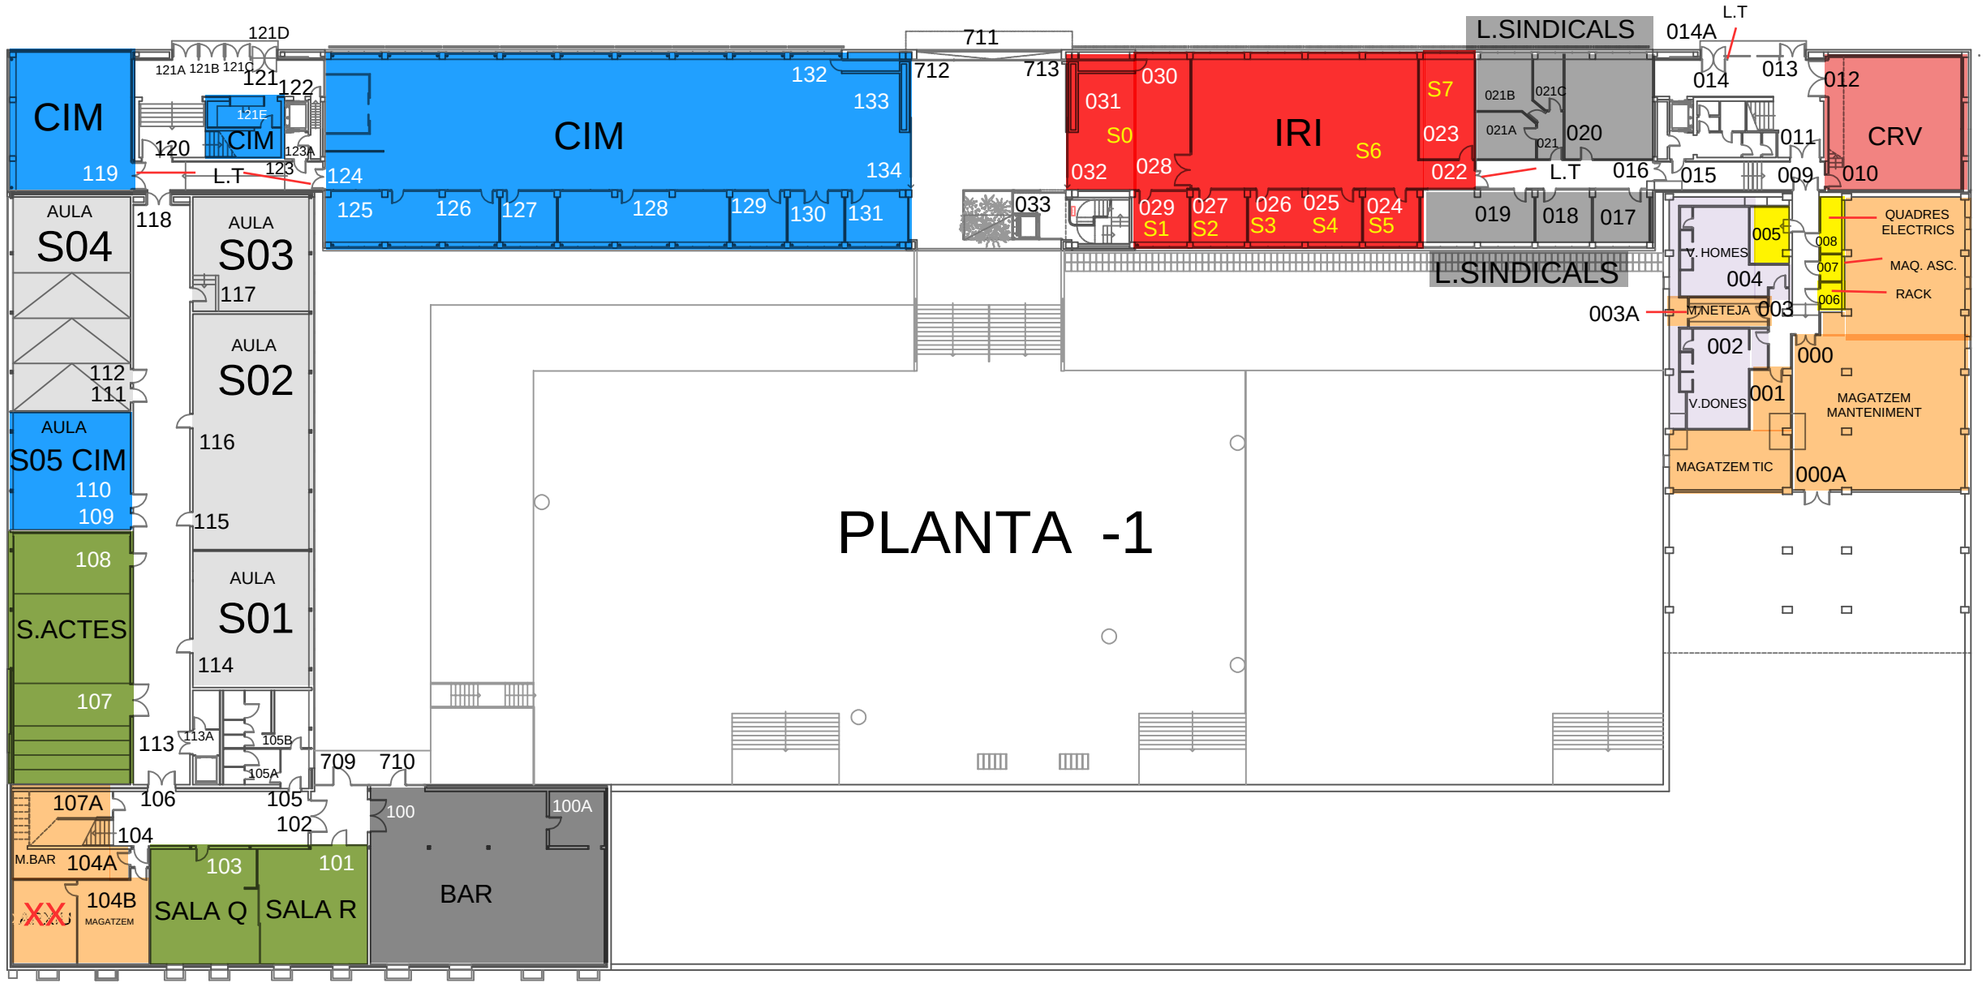
PLANTA -1
CIM
CIM
CIM
IRI
L.SINDICALS
L.SINDICALS
CRV
AULA S04
AULA S03
AULA S02
AULA S05 CIM
AULA S01
S.ACTES
SALA Q
SALA R
BAR
MAGATZEM
MAGATZEM MANTENIMENT
MAGATZEM TIC
V. HOMES
V.DONES
M.NETEJA
M.BAR
QUADRES ELECTRICS
MAQ. ASC.
RACK
L.T
L.T
L.T
L.T
121D
121A
121B
121C
121
122
121E
120
119
123
123A
124
118
117
116
115
114
113
113A
105B
105A
112
111
110
109
108
107
107A
106
105
102
104
104A
104B
103
101
100
100A
125
126
127
128
129
130
131
132
133
134
711
712
713
709
710
033
031
030
S0
032
028
029
S1
027
S2
026
S3
025
S4
024
S5
S7
023
022
021B
021C
021A
021
020
019
018
017
016
015
014A
014
013
012
011
010
009
005
008
007
006
004
003
003A
002
000
001
000A